RZUT: INWENTARYZACJA

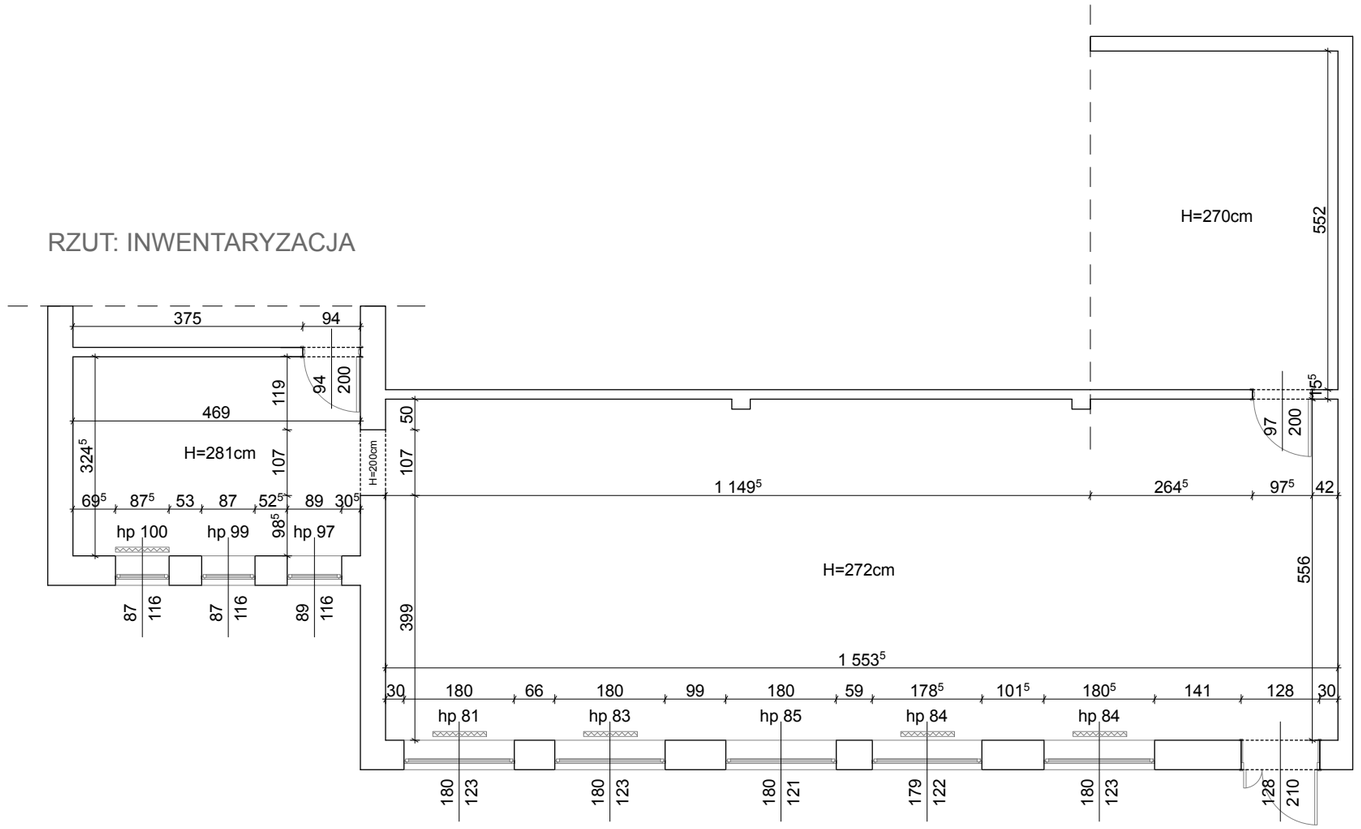

RZUT: ZMIANY BUDOWLANE

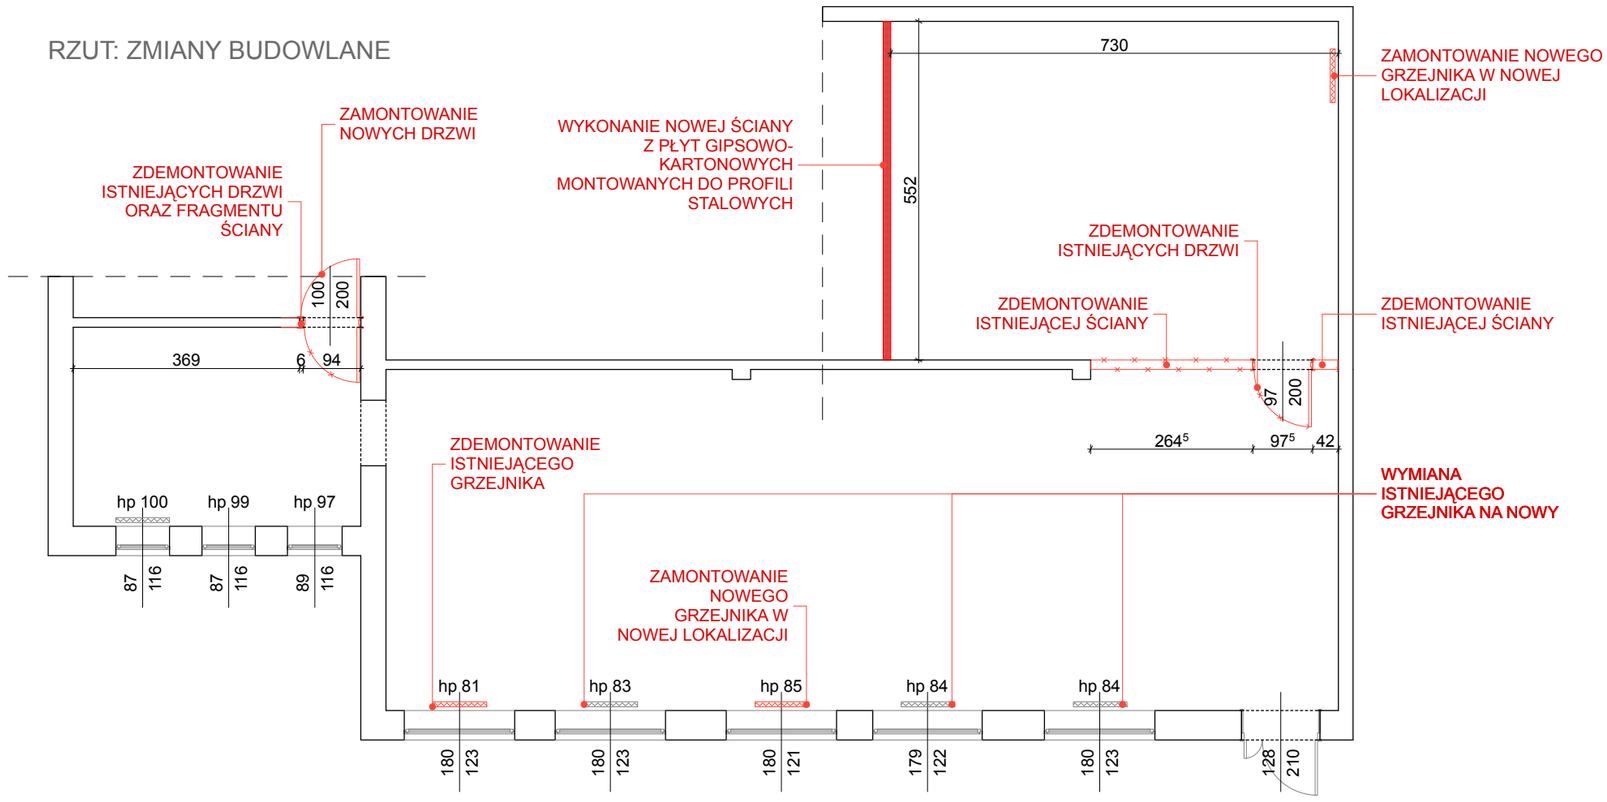

UWAGA:

WSZYSTKIE WYMIARY PODANE NA RYSUNKU NALEŻY BEZWZGLĘDNIE KAŻDORAZOWO, PRZED ROZPOCZĘCIEM PRAC SPRAWDZIĆ NA MIEJSCU BUDOWY I W PRZYPADKU RÓŻNIC LUB ZMIAN WYNIKAJĄCYCH Z WYMOGÓW TECHNOLOGII DOSTAWCY SKONTAKTOWAĆ SIĘ Z PROJEKTANTEM!

Projektant	mgr. inż arch. Ewa Prellwitz		
Temat opracowania	PROJEKT WNĘTRZA ODDZIAŁU DLA DZIECI I MŁODZIEŻY BIBLIOTEKI PUBLICZNEJ MIASTA I GMINY TRZCIANKA ul. Sikorskiego 22, 64-980 Trzcianka		
nazwa rysunku	INWENTARYZACJA I ZMIANY BUDOWLANE		
Data	czerwiec.2017	skala 1:100	A_w-01