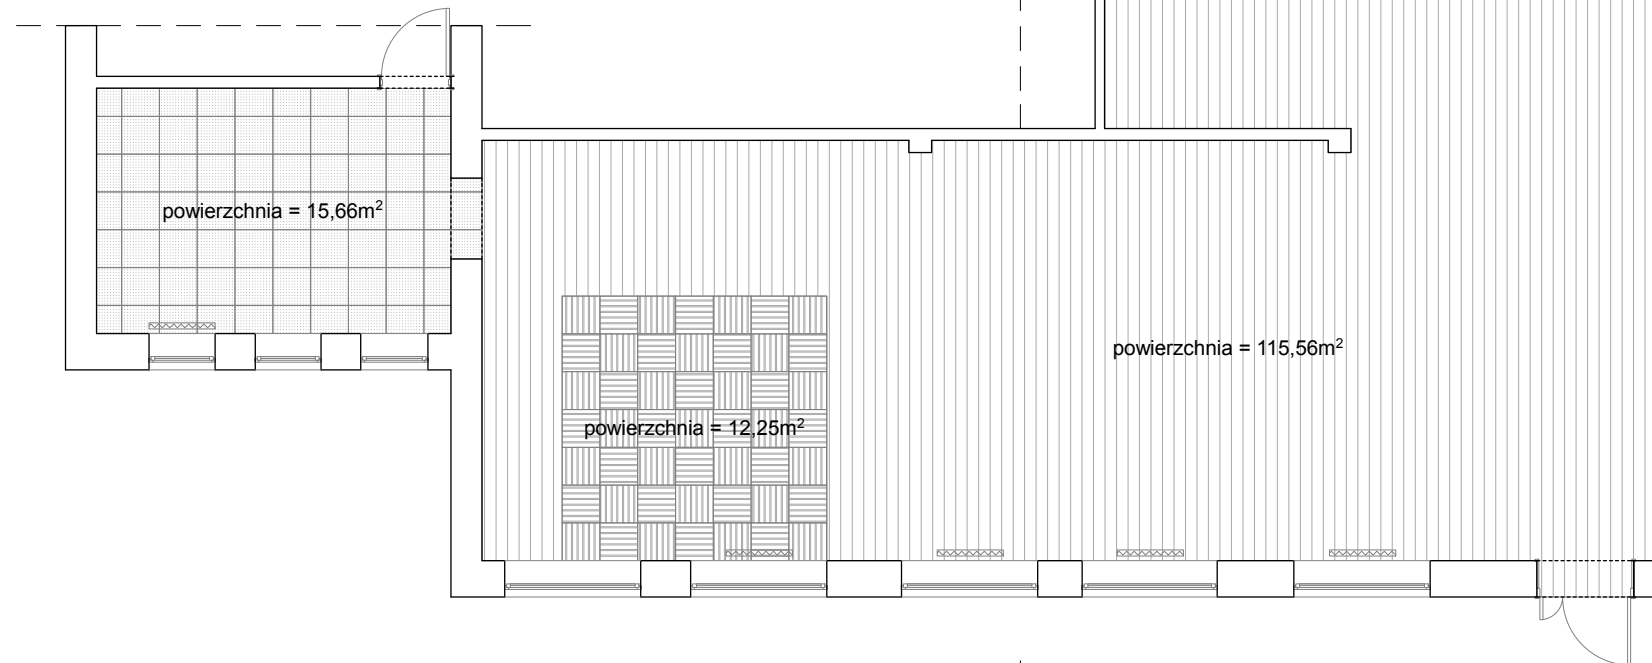

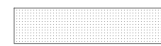



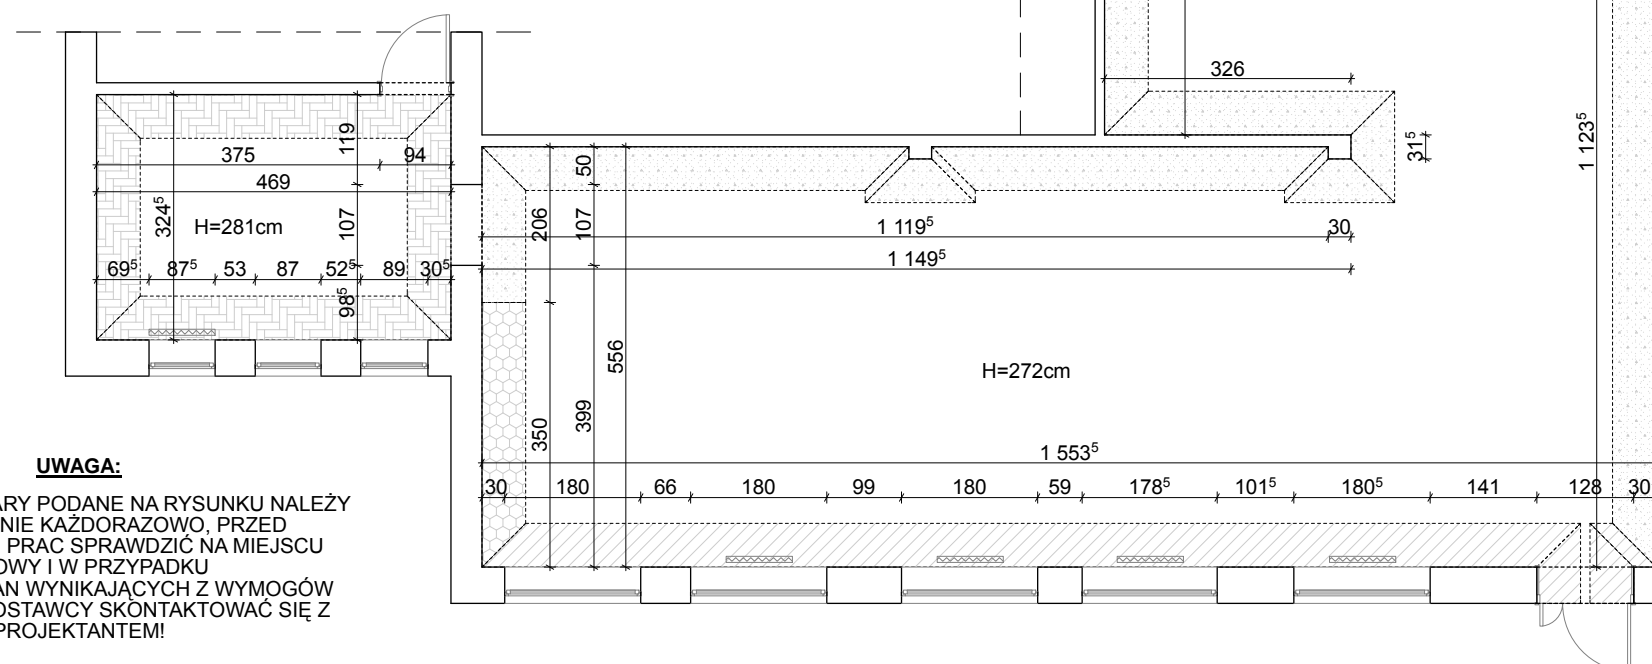
RZUT: POSADZKI







LEGENDA

-  podłoga wykładana panelami winylowymi drewnopodobnymi
-  podłoga pokryta wykładziną dywanową w płytkach
-  podłoga pokryta wykładziną dywanową w płytkach

RZUT: WYKOŃCZENIE ŚCIAN



LEGENDA

-  ściana malowana farbą w kolorze szarym NCS S 25000-N
-  ściana malowana farbą w kolorze "złamanej" bieli NCS S 0502-R50B
-  ściana malowana farbą w kolorze magnetyczną oraz farbą tablicową
-  ściana pokryta tapetą

**UWAGA:**

WSZYSTKIE WYMIARY PODANE NA RYSUNKU NALEŻY BEZWZGLĘDNIE KAŻDORAZOWO, PRZED ROZPOCZĘCIEM PRAC SPRAWDZIĆ NA MIEJSCU BUDOWY I W PRZYPADKU RÓŻNIC LUB ZMIAN WYNIKAJĄCYCH Z WYMOGÓW TECHNOLOGII DOSTAWCY SKONTAKTOWAĆ SIĘ Z PROJEKTANTEM!

Projektant	mgr. inż arch. Ewa Prellwitz		
Temat opracowania	PROJEKT WNEŹTRZA ODDZIAŁU DLA DZIECI I MŁODZIEŻY BIBLIOTEKI PUBLICZNEJ MIASTA I GMINY TRZCIANKA ul. Sikorskiego 22, 64-980 Trzcianka		
nazwa rysunku	PROJEKT: WYKOŃCZENIE POSADZEK I ŚCIAN		
Data	czerwiec.2017	skala 1:100	A <sub>w</sub> -02